1. AUFBAUTEN EHEMALIGE MÜHLE:

AW1.1 Außenwände Ziegel - Bestand
>2.0 cm Kalkzementmörtel Bestand
75.0-130.0 cm Vollziegel Bestand
>2.0 cm Kalkzementmörtel Bestand
Wärmeübergangswiderstände
bewertetes Schalldämm-Maß Rw = 63.3 dB > Rw. erf. ^{3} 53 dB
bewertetes Schalldämm-Maß Rw = 63.3 dB > Rw. erf. ^{2} 60 dB (gegen Stellplätze)

AW1.2 Außenwände Stahlbeton MW - Stiegenhaus
0.7 cm Silikatputz mit Kunstharzzusatz armiert
10.0 cm Mineralwolle Putzträger-Dämmplatte. z.B.: EPS-F od. glw.
20.0 cm Stahlbeton
Wärmeübergangswiderstände
bewertetes Schalldämm-Maß Rw = 63.3 dB > Rw. erf. ^{3} 53 dB
bewertetes Schalldämm-Maß Rw = 63.3 dB > Rw. erf. ^{2} 60 dB (gegen Stellplätze)

AW1.3 Außenwände Holzriegel Leichtbau
0.7 cm Silikatputz mit Kunstharzzusatz armiert
10.0 cm Putzträger-Dämmplatte. z.B.: XPS od. glw.
1.9 cm Schalung
16.0 cm Mineralwolle Dämmung zwischen Holzriegel
1.9 cm Schalung
Dampfbremse
3.0 cm Installationsebene; Mineralwolle Hohlraumdämpfung
2.5 cm Gipskartonfeuerschutzplatten 2x12,5 mm
Spachtelung/Putz
Wärmeübergangswiderstände
bewertetes Schalldämm-Maß Rw = 63.3 dB > Rw. erf. ^{3} 53 dB
bewertetes Schalldämm-Maß Rw = 63.3 dB > Rw. erf. ^{2} 60 dB (gegen Stellplätze)

DA1.1 Gründach - Warmdach - Holz-Beton-Verbunddecke - über 3. OG und 4.OG
Begrünung
8.0 cm Vegetationstragschicht
Vlies
Schutzschicht
Trenn- und Gleitschicht
1.2 cm 3 lagig bituminöse Abdichtungsbahn
>2.0 cm Wärmedämmung z.B.: BauderPIR FA od. glw., im Gefälle >1,5%
Dampfsperre
Voranstrich
5.0 cm Estrich
7.0 cm Schüttung (z.B. Kies)
Dampfsperre
12.5 cm Beton armiert mit Holz-Beton Verbundschrauben
2.5 cm Holzschalung
30.0 cm 10 cm Luftschicht + 20 cm Mineralwolle Dämmung zwischen bestehenden Deckenträmen
3.0 cm Gipskartonfeuerschutzplatten 2x15 mm. imprägniert in Nassräumen
Spachtelung/Putz
Wärmeübergangswiderstände
bewertetes Schalldämm-Maß Rw = 60.9 dB > Rw. erf. ^{3} 48 dB

DA1.2 Flachdach - Warmdach - Holz-Beton-Verbunddecke - über 3. OG und 4.OG
3.0 cm Belag massiv (Betonplatten. Naturstein/platten etc.)
2.0 cm Kies
1.0 cm Trennschicht
1.2 cm Drainagematten, z.B.: Gutjahr aquadrain T+ od. glw.
1.2 cm 3 lagig bituminöse Abdichtungsbahn
>2.0 cm Wärmedämmung z.B.: BauderPIR FA od. glw., im Gefälle >1,5%
Dampfsperre
Voranstrich
25 cm Stahlbeton mit Holz-Beton Verbundschrauben
2.5 cm Holzschalung
30.0 cm 10 cm Luftschicht + 20 cm Mineralwolle Dämmung zwischen bestehenden Deckenträmen
3.0 cm Gipskartonfeuerschutzplatten 2x15 mm. imprägniert in Nassräumen
Spachtelung/Putz
Wärmeübergangswiderstände
bewertetes Schalldämm-Maß Rw = 60.9 dB > Rw. erf. ^{3} 48 dB

DA1.3 Gründach - Warmdach über DG
Begrünung
8.0 cm Vegetationstragschicht
Vlies
Schutzschicht
Trenn- und Gleitschicht
1.2 cm 3 lagig bituminöse Abdichtungsbahn
>16.0 cm Wärmedämmung z.B.: BauderPIR FA od. glw., im Gefälle >1,5%
Dampfsperre
Voranstrich
3.0 cm Gipsfaserplatten 2x15 mm
24.0 cm Mineralwolle Dämmung zwischen Deckenträmen
3.0 cm Gipskartonfeuerschutzplatten 2x12,5mm. imprägniert in Nassräumen
Spachtelung/Putz
Wärmeübergangswiderstände
bewertetes Schalldämm-Maß Rw = 60.9 dB > Rw. erf. ^{3} 48 dB

DA1.4 Gründach - Warmdach über Stiegenhaus und Schachtkopf
>2.0 cm Kalkzementmörtel Bestand
8.0 cm Vegetationstragschicht
Vlies
Schutzschicht
Trenn- und Gleitschicht
1.2 cm 3 lagig bituminöse Abdichtungsbahn
>16.0 cm Wärmedämmung z.B.: BauderPIR FA od. glw., im Gefälle >1,5%
Dampfsperre
Voranstrich
20.0 cm Stahlbetondecke
Spachtelung/Putz
bewertetes Schalldämm-Maß Rw = 60.9 dB > Rw. erf. ^{3} 48 dB

DA1.5 Aussengang - Stahlbeton
2.0 cm Bodenbelag - frostfest (Platten, Parkett, Estrich etc.)
5.0 cm Zementestrich (2000)
Polyethylen-Folie
Tackerplatten
3.0 cm ISOVER Trittschall-dämmplatte S oder gleichwertig
Dampfbremse
4.0 cm Schüttung, z.B.: Kies
0.8 cm 2 lagig bituminöse Abdichtungsbahn
Voranstrich
20.0 cm Stahlbetondecke
Spachtelung/Putz
Keine Anforderungen!

DA1.6 Flachdach - Warmdach - Terrassen/Balkone über 3. OG und 4.OG
2.5 cm Belag - Holz
1.0 cm Trennschicht
1.2 cm Drainagematten, z.B.: Gutjahr aquadrain T+ od. glw.
0.8 cm 2 lagig bituminöse Abdichtungsbahn
14.0 cm Wärmedämmung z.B.: BauderPIR FA od. glw.
Dampfsperre
Voranstrich
3.0 cm Gipsfaserplatten 2x15 mm
>20.0 cm Mineralwolle Dämmung zwischen Deckenträmen, im Gefälle >1,5%
3.0 cm Gipskartonfeuerschutzplatten 2x12.5mm. imprägniert in Nassräumen
Spachtelung/Putz
Wärmeübergangswiderstände
bewertetes Schalldämm-Maß Rw = 60.9 dB > Rw. erf. ^{3} 48 dB

IW01 Trennwand Ziegel - Bestand zum Kraftwerk
>2.0 cm Kalkzementmörtel Bestand
90.0 cm Vollziegel Bestand
>2.0 cm Kalkzementmörtel Bestand
bewertetes Schalldämm-Maß Rw = 71 dB
bewertete Standard-Schallpegeldifferenz DnT.w. ≥ 55 dB > DnT.w. erf. ^{3} 55 dB

IW1.2 Wohnungstrennwand Leichtbau - 36 cm
3.0 cm Gipskartonfeuerschutzplatten 2x15 mm imprägniert in Nassräumen
6.0 cm Stahlprofile. Mineralwolle 6.0cm
1.5 cm Gipskartonfeuerschutzplatten
15.0 cm Luftschicht
1.5 cm Gipskartonfeuerschutzplatten
6.0 cm Stahlprofile. Mineralwolle 6.0cm
3.0 cm Gipskartonfeuerschutzplatten 2x15 mm imprägniert in Nassräumen
bewertetes Schalldämm-Maß Rw = 71 dB
bewertete Standard-Schallpegeldifferenz DnT.w. ≥ 55 dB > DnT.w. erf. ^{3} 55 dB

IW1.3 Wohnungstrennwand Leichtbau - 22.5 cm
3.0 cm Gipskartonfeuerschutzplatten 2x15 mm imprägniert in Nassräumen
6.0 cm Stahlprofile. Mineralwolle 6.0cm
1.5 cm Gipskartonfeuerschutzplatten
15.0 cm Luftschicht
1.5 cm Gipskartonfeuerschutzplatten
6.0 cm Stahlprofile. Mineralwolle 6.0cm
3.0 cm Gipskartonfeuerschutzplatten 2x15 mm imprägniert in Nassräumen
bewertetes Schalldämm-Maß Rw = 71 dB
bewertete Standard-Schallpegeldifferenz DnT.w. ≥ 55 dB > DnT.w. erf. ^{3} 55 dB

IW1.4 Scheidewand Stahlbeton - Aufzug
Spachtelung
20.0 cm Stahlbetonwand
Keine Anforderungen!

IW1.5 Scheidewand Gipskarton
2.5 cm Gipskartonplatten 2x12.5mm. imprägniert in Nassräumen
5.0 cm Stahlprofile. Mineralwolle 5cm
2.5 cm Gipskartonplatten 2x12.5mm. imprägniert in Nassräumen
Keine Anforderungen!

IW1.6 Scheidewand Gipskarton (Bad/WC)
2.5 cm Gipskartonplatten 2x12.5mm. imprägniert in Nassräumen
7.5 cm Stahlprofile. Mineralwolle 7.5cm
2.5 cm Gipskartonplatten 2x12.5mm. imprägniert in Nassräumen
Keine Anforderungen!

FB1.1 Fußboden - Unterkonstruktion Bestand
2.0 cm Bodenbelag (Platten, Parkett, Estrich etc.)
5.0 cm Zementestrich (2000)
Polyethylen-Folie
Tackerplatten
3.0 cm ISOVER Trittschall-dämmplatte S oder gleichwertig
Dampfbremse
4.0 cm Schüttung, z.B.: Kies
0.8 cm 2 lagig bituminöse Abdichtungsbahn
Voranstrich
Beton Bestand
Unterkonstruktion Bestand
Wärmeübergangswiderstände

FB1.2 Fußboden, erdberührt - Stiegenhaus
2.0 cm Bodenbelag (Platten, Parkett, Estrich etc.)
5.0 cm Zementestrich (2000)
Polyethylen-Folie
Tackerplatten
3.0 cm ISOVER Trittschall-dämmplatte S oder gleichwertig
Dampfbremse
4.0 cm Schüttung, z.B.: Kies
0.8 cm 2 lagig bituminöse Abdichtungsbahn
Voranstrich
25.0 cm Stahlbetonfundament
2.0 cm Schutzsicht
14.0 cm XPS - G (glatte Oberfl.; Zeilgas Luft; d > 70 mm)
10.0 cm Sauberkeitsschicht
Polyethylen-Folie
5.0 cm Kies
20.0 cm Bruchschotter, verdichtet
Keine Anforderungen!

FB1.3 Fußboden - Aufzug Schachtgrube, erdberührt
Ötöcher Anstrich
45.0 cm Stahlbetonfundament in WU Qualität
2.0 cm Schutzsicht
14.0 cm XPS - G (glatte Oberfl.; Zeilgas Luft; d > 70 mm)
10.0 cm Sauberkeitsschicht
Polyethylen-Folie
5.0 cm Kies
20.0 cm Bruchschotter, verdichtet
Keine Anforderungen!

FB1.4 Wohnungstrenndecke - Holztramdecke Bestand
2.0 cm Bodenbelag (Platten, Parkett, Estrich etc.)
5.0 cm Zementestrich (2000)
Polyethylen-Folie
Tackerplatten
3.0 cm ISOVER Trittschall-dämmplatte S oder gleichwertig
Dampfbremse
5.0 cm Schüttung, z.B.: Kies
Folie
5.0 cm Holzschalung Bestand
30.0 cm 10 cm Luftschicht + 20 cm Mineralwolle Dämmung zwischen bestehenden Deckenträmen
3.0 cm Gipskartonfeuerschutzplatten 2x15 mm. imprägniert in Nassräumen
Spachtelung/Putz
Wärmeübergangswiderstände
bewertetes Schalldämm-Maß Rw = 65.5 dB > Rw. erf. ^{3} 60 dB
bewert. Stand.– Trittschallpegel L'n.T.w. = 36.6 dB < L'n.T.w. zul. 48 dB

FB1.5 Wohnungstrenndecke - Holz-Beton-Verbunddecke
2.0 cm Bodenbelag (Platten, Parkett, Estrich etc.)
7.5 cm Zementestrich (2000)
Polyethylen-Folie
Tackerplatten
3.0 cm ISOVER Trittschall-dämmplatte S oder gleichwertig
Dampfsperre
Voranstrich
25.0 cm Stahlbeton mit Holz-Beton Verbundschrauben
2.5 cm Holzschalung
30.0 cm 10 cm Luftschicht + 20 cm Mineralwolle Dämmung zwischen bestehenden Deckenträmen
3.0 cm Gipskartonfeuerschutzplatten 2x15 mm. imprägniert in Nassräumen
Spachtelung/Putz
Wärmeübergangswiderstände
bewertetes Schalldämm-Maß Rw = 65.5 dB > Rw. erf. ^{3} 60 dB
bewert. Stand.– Trittschallpegel L'n.T.w. = 36.6 dB < L'n.T.w. zul. 48 dB

FB1.6 Wohnungstrenndecke - Holztramdecke neu
2.0 cm Bodenbelag (Platten, Parkett, Estrich etc.)
5.0 cm Zementestrich (2000)
Polyethylen-Folie
Tackerplatten
3.0 cm ISOVER Trittschall-dämmplatte S oder gleichwertig
5.0 cm Schüttung, z.B.: Kies
Dampfsperre
Voranstrich
3.0 cm Gipsfaserplatten 2x15 mm
24.0 cm Mineralwolle Dämmung zwischen Deckenträmen
3.0 cm Gipskartonfeuerschutzplatten 2x12.5mm. imprägniert in Nassräumen
Spachtelung/Putz
Wärmeübergangswiderstände
bewertetes Schalldämm-Maß Rw = 65.5 dB > Rw. erf. ^{3} 60 dB
bewert. Stand.– Trittschallpegel L'n.T.w. = 36.6 dB < L'n.T.w. zul. 48 dB

Fenster und Fenstertüren
Erforderl. bewertetes Schalldämm-Maß Rw (ausgenommen Stiegenhausfenster):
Fenster- und Fenstertüren (abh. vom Flächenanteil) Rw.F ^{3} 38 dB (Hofseitig) 2)
Rw.F ^{2} 43 dB (Straßenseitig) 2)
Gesamtenergieeurchlassgrad der Verglasung: g = 0.50
Uw;min=0,90 W/m²K, Uw;max=1,11 W/m²K

Verschattung der Fenster und Fenstertüren: innenliegender Sonnenschutz

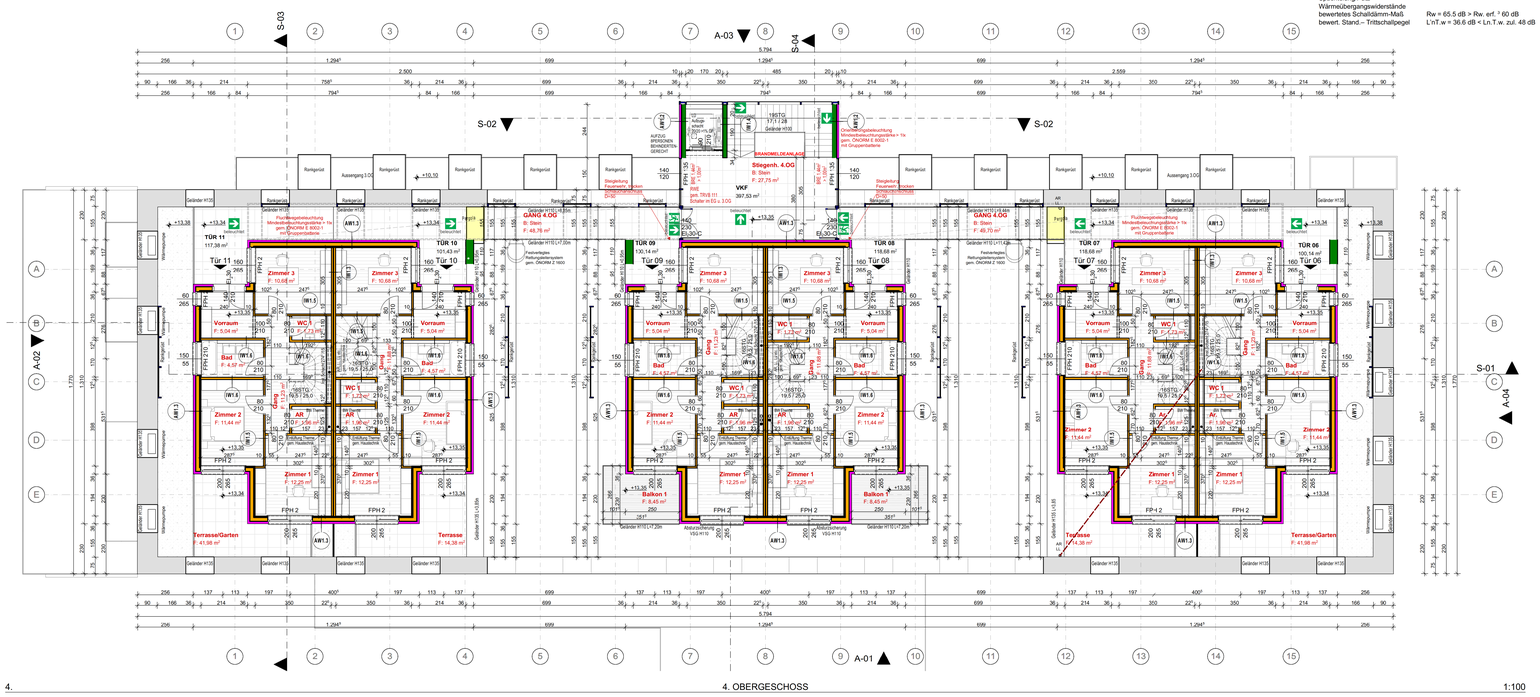

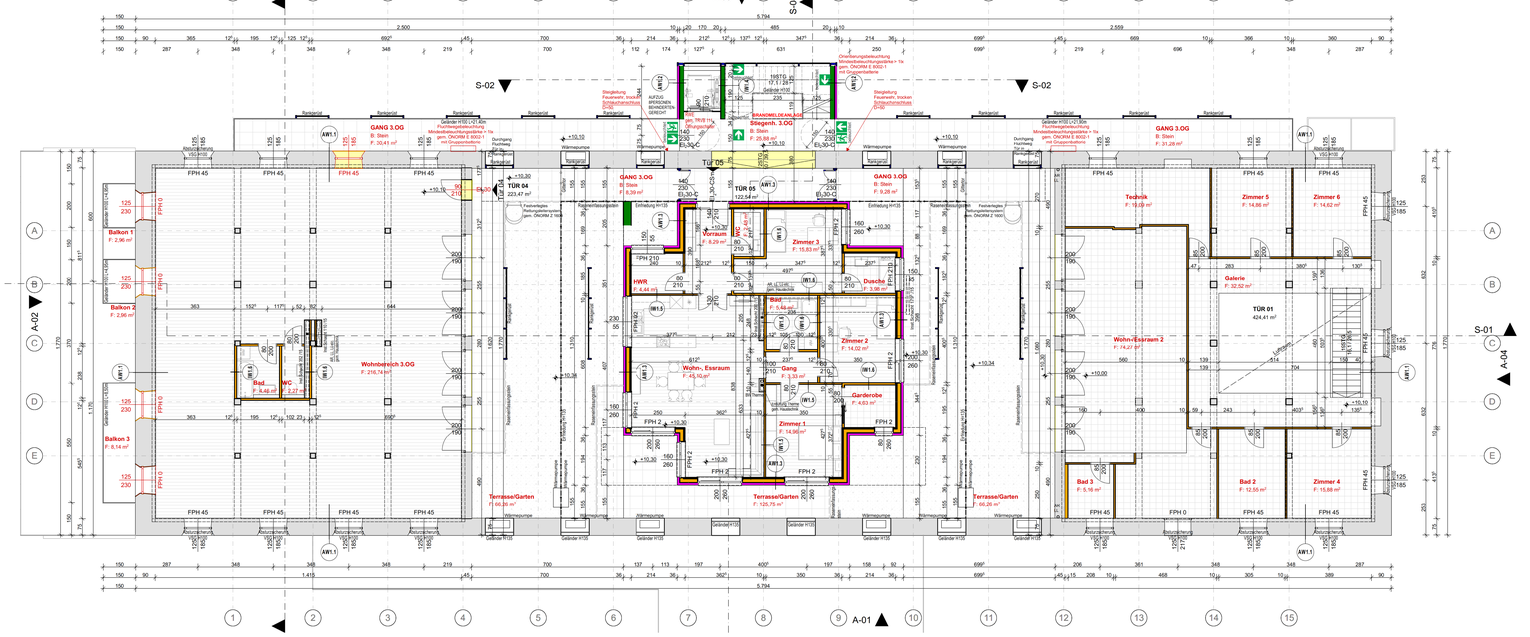

MAI 01

Sonstige Nutzungen	Garten	27,18
		27,18 m²
Wohnen und Aufenthalt	Bad	3,60
Wohnen und Aufenthalt	Du/WC	5,22
Wohnen und Aufenthalt	Gang	9,22
Wohnen und Aufenthalt	Garage	35,42
Wohnen und Aufenthalt	Vorraum/Halle	35,65
Wohnen und Aufenthalt	WC	2,35
Wohnen und Aufenthalt	Wohn-, Essraum	31,55
Wohnen und Aufenthalt	Zimmer 1	11,50
Wohnen und Aufenthalt	Zimmer 2	10,87
		145,38 m²

MAI 02

Sonstige Nutzungen	Garten	21,51
		21,51 m²
Wohnen und Aufenthalt	AR	2,07
Wohnen und Aufenthalt	Bad	4,30
Wohnen und Aufenthalt	Du/WC	4,71
Wohnen und Aufenthalt	Gang	12,02
Wohnen und Aufenthalt	Garage	78,77
Wohnen und Aufenthalt	Küche	9,37
Wohnen und Aufenthalt	Vorraum/Halle	11,87
Wohnen und Aufenthalt	WC	2,43
Wohnen und Aufenthalt	Wohn-,Esraum	35,39
Wohnen und Aufenthalt	Zimmer 1	13,67
Wohnen und Aufenthalt	Zimmer 2	14,91
		189,51 m²

MAI 03

Sonstige Nutzungen	Garten	33,59
		33,59 m²
Wohnen und Aufenthalt	AR	2,07
Wohnen und Aufenthalt	AR/Gard.	3,80
Wohnen und Aufenthalt	Bad 1	4,30
Wohnen und Aufenthalt	Bad 2	4,30
Wohnen und Aufenthalt	Du/WC	4,71
Wohnen und Aufenthalt	Gang	31,84
Wohnen und Aufenthalt	Garage	78,72
Wohnen und Aufenthalt	Küche	9,37
Wohnen und Aufenthalt	Vorraum/Halle	11,87
Wohnen und Aufenthalt	WC 1	2,43
Wohnen und Aufenthalt	WC 2	2,43
Wohnen und Aufenthalt	Wohn-,Esraum	35,39
Wohnen und Aufenthalt	Zimmer 1	13,67
Wohnen und Aufenthalt	Zimmer 2	14,91
Wohnen und Aufenthalt	Zimmer 3	14,23
Wohnen und Aufenthalt	Zimmer 4	15,32
Wohnen und Aufenthalt	Zimmer 5	16,82
Wohnen und Aufenthalt	Zimmer 6	15,72
		281,50 m²

MAI 04

Balkon o. Terrasse	Balkon	79,60
		79,60 m²
Wohnen und Aufenthalt	AR	2,07
Wohnen und Aufenthalt	AR/Gard.	3,80
Wohnen und Aufenthalt	Bad 1	4,30
Wohnen und Aufenthalt	Bad 2	4,30
Wohnen und Aufenthalt	Bad 3	8,72
Wohnen und Aufenthalt	Gang	14,65
Wohnen und Aufenthalt	Garage	143,77
Wohnen und Aufenthalt	Küche	9,37
Wohnen und Aufenthalt	Vorraum	30,99
Wohnen und Aufenthalt	WC 1	2,43
Wohnen und Aufenthalt	WC 2	2,43
Wohnen und Aufenthalt	Wohn-, Essraum	35,39
Wohnen und Aufenthalt	Wohnbüro	15,64
Wohnen und Aufenthalt	Zimmer 1	13,67
Wohnen und Aufenthalt	Zimmer 2	14,23
Wohnen und Aufenthalt	Zimmer 3	15,11
Wohnen und Aufenthalt	Zimmer 4	14,06
		334,93 m²

MAI 05

Balkon o. Terrasse	Balkon 1	93,46
Balkon o. Terrasse	Balkon 2	8,14
Balkon o. Terrasse	Balkon 3	8,14
		109,74 m²
Wohnen und Aufenthalt	AR	7,37
Wohnen und Aufenthalt	AR/Gard.	2,99
Wohnen und Aufenthalt	Bad	11,42
Wohnen und Aufenthalt	Du/WC 1	4,89
Wohnen und Aufenthalt	Du/WC 2	3,10
Wohnen und Aufenthalt	Garage	68,69
Wohnen und Aufenthalt	Halle	26,02
Wohnen und Aufenthalt	Vorraum/Halle	31,19
Wohnen und Aufenthalt	VR	1,69
Wohnen und Aufenthalt	WC	2,02
Wohnen und Aufenthalt	Wohn-, Esraum	94,68
Wohnen und Aufenthalt	Zimmer 1	23,77
Wohnen und Aufenthalt	Zimmer 2	21,31
Wohnen und Aufenthalt	Zimmer 3	11,97
		311,11 m²

TÜR 01

Balkon o. Terrasse	Terrasse/Garten	66,26
		66,26 m²
Sonstige Nutzungen	Vorgarten	7,59
		7,59 m²
Wohnen und Aufenthalt	Bad 1	5,64
Wohnen und Aufenthalt	Bad 2	12,55
Wohnen und Aufenthalt	Bad 3	5,16
Wohnen und Aufenthalt	Galerie	32,52
Wohnen und Aufenthalt	Gang	15,44
Wohnen und Aufenthalt	Halle	55,43
Wohnen und Aufenthalt	Technik	19,09
Wohnen und Aufenthalt	Vorraum 1	15,48
Wohnen und Aufenthalt	Vorraum 2	4,80
Wohnen und Aufenthalt	Wohn- Essraum 1	33,66
Wohnen und Aufenthalt	Wohn-/Essraum 2	74,27
Wohnen und Aufenthalt	Zimmer 1	28,26
Wohnen und Aufenthalt	Zimmer 2	48,70
Wohnen und Aufenthalt	Zimmer 3	28,05
Wohnen und Aufenthalt	Zimmer 4	15,88
Wohnen und Aufenthalt	Zimmer 5	14,86
Wohnen und Aufenthalt	Zimmer 6	14,62
		424,41 m²

TÜR 02

Balkon o. Terrasse	Balkon	51,56
		51,56 m²
Wohnen und Aufenthalt	Bad 1	3,60
Wohnen und Aufenthalt	Bad 2	3,60
Wohnen und Aufenthalt	WC 1	2,35
Wohnen und Aufenthalt	WC 2	2,35
Wohnen und Aufenthalt	Wohnbereich 1.OG	200,08
		291,58 m²

TÜR 03

Wohnen und Aufenthalt	Bad 1	3,60
Wohnen und Aufenthalt	Bad 2	3,60
Wohnen und Aufenthalt	WC 1	2,35
Wohnen und Aufenthalt	WC 2	2,35
Wohnen und Aufenthalt	Wohnbereich 2.OG	304,30
		316,20 m²

TÜR 04

Balkon o. Terrasse	Balkon 1	2,96
Balkon o. Terrasse	Balkon 2	2,96
Balkon o. Terrasse	Balkon 3	8,14
Balkon o. Terrasse	Terrasse/Garten	66,26
		80,32 m²
Wohnen und Aufenthalt	Bad	4,46
Wohnen und Aufenthalt	WC	2,27
Wohnen und Aufenthalt	Wohnbereich 3.OG	216,74
		223,47 m²

Stellplatznachweis:

Wohneinheiten Mühle = 16
Wohneinheiten Reihenhaus = 5

Wohneinheiten in Summe = 21
Pflichtstellplätze notwendig => 42

Pflichtstellplätze vorhanden => 51

TÜR 05

Balkon o. Terrasse	Terrasse/Garten	125,75
		125,75 m²
Wohnen und Aufenthalt	Bad	5,48
Wohnen und Aufenthalt	Dusche	3,98
Wohnen und Aufenthalt	Gang	3,33
Wohnen und Aufenthalt	Garderobe	4,63
Wohnen und Aufenthalt	HWR	4,44
Wohnen und Aufenthalt	Vorraum	8,29
Wohnen und Aufenthalt	WC	2,48
Wohnen und Aufenthalt	Wohn-, Essraum	45,10
Wohnen und Aufenthalt	Zimmer 1	14,96
Wohnen und Aufenthalt	Zimmer 2	14,02
Wohnen und Aufenthalt	Zimmer 3	15,83
		122,54 m²

TÜR 06

Balkon o. Terrasse	Balkon	19,21
Balkon o. Terrasse	Dachterrasse	78,68
Balkon o. Terrasse	Terrasse	7,46
Balkon o. Terrasse	Terrasse/Garten	41,98
		147,33 m²
Wohnen und Aufenthalt	Ar.	1,96
Wohnen und Aufenthalt	Bad	4,57
Wohnen und Aufenthalt	Gang	11,23
Wohnen und Aufenthalt	Hobby/Büro	7,10
Wohnen und Aufenthalt	Vorraum	5,04
Wohnen und Aufenthalt	WC 1	1,73
Wohnen und Aufenthalt	WC 2	2,12
Wohnen und Aufenthalt	Wohn-/ Esraum	32,03
Wohnen und Aufenthalt	Zimmer 1	12,25
Wohnen und Aufenthalt	Zimmer 2	11,44
Wohnen und Aufenthalt	Zimmer 3	10,68
		100,15 m²

TÜR 07

Balkon o. Terrasse	Balkon	13,04
Balkon o. Terrasse	Dachterrasse	82,70
Balkon o. Terrasse	Terrasse	14,38
		110,17 m²
Wohnen und Aufenthalt	Ar.	1,96
Wohnen und Aufenthalt	Bad	4,57
Wohnen und Aufenthalt	Gang	11,88
Wohnen und Aufenthalt	Hobby/Büro	7,02
Wohnen und Aufenthalt	Vorraum	5,04
Wohnen und Aufenthalt	WC 1	1,73
Wohnen und Aufenthalt	Wohn-/ Esraum	38,03
Wohnen und Aufenthalt	Zimmer 1	12,25
Wohnen und Aufenthalt	Zimmer 2	11,44
Wohnen und Aufenthalt	Zimmer 3	10,68
Wohnen und Aufenthalt	Zimmer 4	14,09
		118,69 m²

TÜR 08

Balkon o. Terrasse	Balkon 1	8,45
Balkon o. Terrasse	Balkon 2	13,04
Balkon o. Terrasse	Dachterrasse	82,76
		104,24 m²
Wohnen und Aufenthalt	AR	1,96
Wohnen und Aufenthalt	Bad	4,57
Wohnen und Aufenthalt	Gang	11,23
Wohnen und Aufenthalt	Hobby/Büro	7,02
Wohnen und Aufenthalt	Vorraum	5,04
Wohnen und Aufenthalt	WC 1	1,73
Wohnen und Aufenthalt	Wohn-/ Esraum	38,03
Wohnen und Aufenthalt	Zimmer 1	12,25
Wohnen und Aufenthalt	Zimmer 2	11,44
Wohnen und Aufenthalt	Zimmer 3	10,68
		100,15 m²

TÜR 09

Balkon o. Terrasse	Balkon 1	8,45
Balkon o. Terrasse	Balkon 2	13,04
Balkon o. Terrasse	Dachterrasse	78,68
Balkon o. Terrasse	Terrasse	7,46
		113,60 m²
Wohnen und Aufenthalt	AR	1,96
Wohnen und Aufenthalt	Bad	4,57
Wohnen und Aufenthalt	Gang	11,23
Wohnen und Aufenthalt	Hobby/Büro	7,10
Wohnen und Aufenthalt	Vorraum	5,04
Wohnen und Aufenthalt	WC 1	1,73
Wohnen und Aufenthalt	WC 2	2,12
Wohnen und Aufenthalt	Wohn-/ Esraum	32,03
Wohnen und Aufenthalt	Zimmer 1	12,25
Wohnen und Aufenthalt	Zimmer 2	11,44
Wohnen und Aufenthalt	Zimmer 3	10,68
		100,15 m²

TÜR 10

Balkon o. Terrasse	Balkon	19,21
Balkon o. Terrasse	Dachterrasse	78,68
Balkon o. Terrasse	Terrasse	14,38
Balkon o. Terrasse	Terrasse 2	7,46
		119,73 m²
Wohnen und Aufenthalt	AR	1,96
Wohnen und Aufenthalt	Bad	4,57
Wohnen und Aufenthalt	Gang	11,88
Wohnen und Aufenthalt	Hobby/Büro	7,10
Wohnen und Aufenthalt	Vorraum	5,04
Wohnen und Aufenthalt	WC 1	1,73
Wohnen und Aufenthalt	WC 2	2,12
Wohnen und Aufenthalt	Wohn-/ Esraum	32,67
Wohnen und Aufenthalt	Zimmer 1	12,25
Wohnen und Aufenthalt	Zimmer 2	11,44
Wohnen und Aufenthalt	Zimmer 3	10,68
		101,44 m²

TÜR 11

Balkon o. Terrasse	Balkon 1	13,04
Balkon o. Terrasse	Balkon 2	4,08
Balkon o. Terrasse	Dachterrasse	82,75
Balkon o. Terrasse	Terrasse/Garten	41,98
		141,85 m²
Wohnen und Aufenthalt	AR	1,96
Wohnen und Aufenthalt	Bad	4,57
Wohnen und Aufenthalt	Gang	11,23
Wohnen und Aufenthalt	Hobby/Büro	7,02
Wohnen und Aufenthalt	Vorraum	5,04
Wohnen und Aufenthalt	WC 1	1,73
Wohnen und Aufenthalt	Wohn-/ Esraum	37,38
Wohnen und Aufenthalt	Zimmer 1	12,25
Wohnen und Aufenthalt	Zimmer 2	11,44
Wohnen und Aufenthalt	Zimmer 3	10,68
Wohnen und Aufenthalt	Zimmer 4	14,09
		117,39 m²

Technik

Betriebstechnische Anlagen	Kraftwerk	233,04
		233,04 m²

VKF

Verkehrsfläche	GANG 1.OG	61,69
Verkehrsfläche	GANG 2.OG	61,69
Verkehrsfläche	GANG 3.OG	79,36
Verkehrsfläche	GANG 4.OG	86,46
Verkehrsfläche	KIWA	12,26
Verkehrsfläche	Stiegenh. 1.OG	13,82
Verkehrsfläche	Stiegenh. 2.OG	11,16
Verkehrsfläche	Stiegenh. 3.OG	25,88
Verkehrsfläche	Stiegenh. 4.OG	27,75
Verkehrsfläche	Stiegenh. EG	11,16
		403,23 m²

Balkon o. Terrasse	**1.250,35**
Betriebstechnische Anlagen	**233,04**
Sonstige Nutzungen	**89,87**
Verkehrsfläche	**403,23**
Wohnen und Aufenthalt	**3.297,94**

LEGENDE

Wanddurchbruch
Deckendurchbruch
Bodenschlitz
Bodendurchbruch
OK Fertigbau
UK Fertigbau
OK Rohbau
UK Rohbau
± 0.00 Höhenangabe einer waagrechten Fläche
±0.00 Höhenangabe eines Punktes in einem Bauwerk - Fertigmaß
±0.00 Höhenangabe eines Punktes in einem Bauwerk - Rohbaumaß
Medien
Fernwarme
Gas
Strom
Heizung
Regenwasser
Schmutzwasser
Wasser

Mauerwerk (wärmedämmend)
Mauerwerk (nicht wärmedämmend)
unbewehrter Beton
bewehrter Beton
Stein
Stahl (allgemein)
Holz (allgemein)
Holzwerkstoffe
Dämmstoff (hart)
Dämmstoff (weich)
Kunststoff (allgemein)
Dichtstoff (allgemein)
Glas
Gips (Gipskartonplatte)
Erdmaterial (allgemein)
Bestand
Abbruch
Neubau

WDB	Wanddurchbruch
DDB	Deckendurchbruch
FBD	Fussbodendurchbruch
DA	Deckenaussparung
FDD	Fundamentdurchbruch
WS	Wandschlitz
WA	Wandaussparung
DA	Deckenaussparung
FBA	Fundamentaussparung
RBL	Rohbaulichte
AL	Architektenlichte
STL	Stocklichte
GL	Glaslichte
STAM	Stockaufsammaß
EI-xx	Feuerwiderstandsklasse
OK	Oberkante
UK	Unterkante
DOK	Deckenoberkante
DUK	Deckenunterkante
FBOK	Fussbodenoberkante
FBUK	Fussbodenunterkante
FDOK	Fundamentoberkante
STUK	Sturzunterkante
STH	Sturzhöhe
FPF	fertige Parapethöhe
L	Luftungsschacht
PT	Putzlürchen
KT	Kehrlürchen
ABL	Abluft
ZUL	Zuluft
VSG	Verbundsicherheitsglas
ESG	Einscheiben-Sicherheitsglas
DBA	Druckbelüftungsanlage
DES	Druckentlastungsschacht
BO	Belüftungsöffnung
OÖ	Oberlichtöffnung
AÖ	Abströmöffnung mit Überdruckentlastungsorgan
BSK	Brandschutzklappe

Grundstücksfläche	3409,00 m²

BEBAUTE FLÄCHE

bebaute Fläche Hauptgebäude:	1055,60 m²
bebaute Fläche Reihenhaus:	433,30 m²
bebaute Fläche gesamt:	1488,90 m²

Anteil der Bebauten Fläche gesamt 1488,90 m² / 3409,00 m²*100 = 43,68 %

Hauptgebäude:		Reihenhaus:	
Bruttogeschossfläche EG	1055,60 m²	Bruttogeschossfläche EG	358,76 m²
Bruttogeschossfläche 1.OG	1115,22 m²	Bruttogeschossfläche 1.OG	433,30 m²
Bruttogeschossfläche 2.OG	1115,22 m²	Bruttogeschossfläche DG	433,30 m²
Bruttogeschossfläche 3.OG	1115,22 m²	Summe Bruttogeschossfläche	1225,36 m²
Bruttogeschossfläche 4.OG	811,44 m²		
Bruttogeschossfläche 5.OG	573,72 m²		
Summe Bruttogeschossfläche	5796,42 m²		

51 Pflichtstellplätze vorhanden

Regenwässer werden am Grundstück versickert
Schmutzwässer werden in den öffentlichen Mischwasserkanal eingeleitet
Innenliegende Räume werden mechanisch über Dach entlüftet

Beheizung und Warmwasserbereitung Luft/ Wasserwärmepumpe.

BRANDSCHUTZ:
Das Gebäude fällt in die Schadensfolgeklasse CC2
Alle Leitungen durch fremde Widmungen bzw. Brandabschnitte sind in Geschoss EI 90 und A2 ummantelt bzw. abgeschottet.
Erste Löschhilfe gemäß TRVB 124
Zufahrten gemäß TRVB F 134
2. Rettungsweg durch anleitem.
Im Gebäude wird eine Fluchtweg-Orientierungsbeleuchtung ausgeführt.
Fluchtwegbeleuchtung Mindestleuchtdichte = 1lx gem. ÖNORM E 8002-1 mit Gruppenbatterie.
Vernetzte Rauchmelder in allen Räumen.
Schachtausführungen gemäß TRVB 110 B

ALLE INNENLIEGENDEN RÄUME SIND MECHANISCH ZU ENTLÜFTEN
FBOK